


2e VERDIEPING

NIEUWE SITUATIE

schaal 1:100


☒ brandmelder

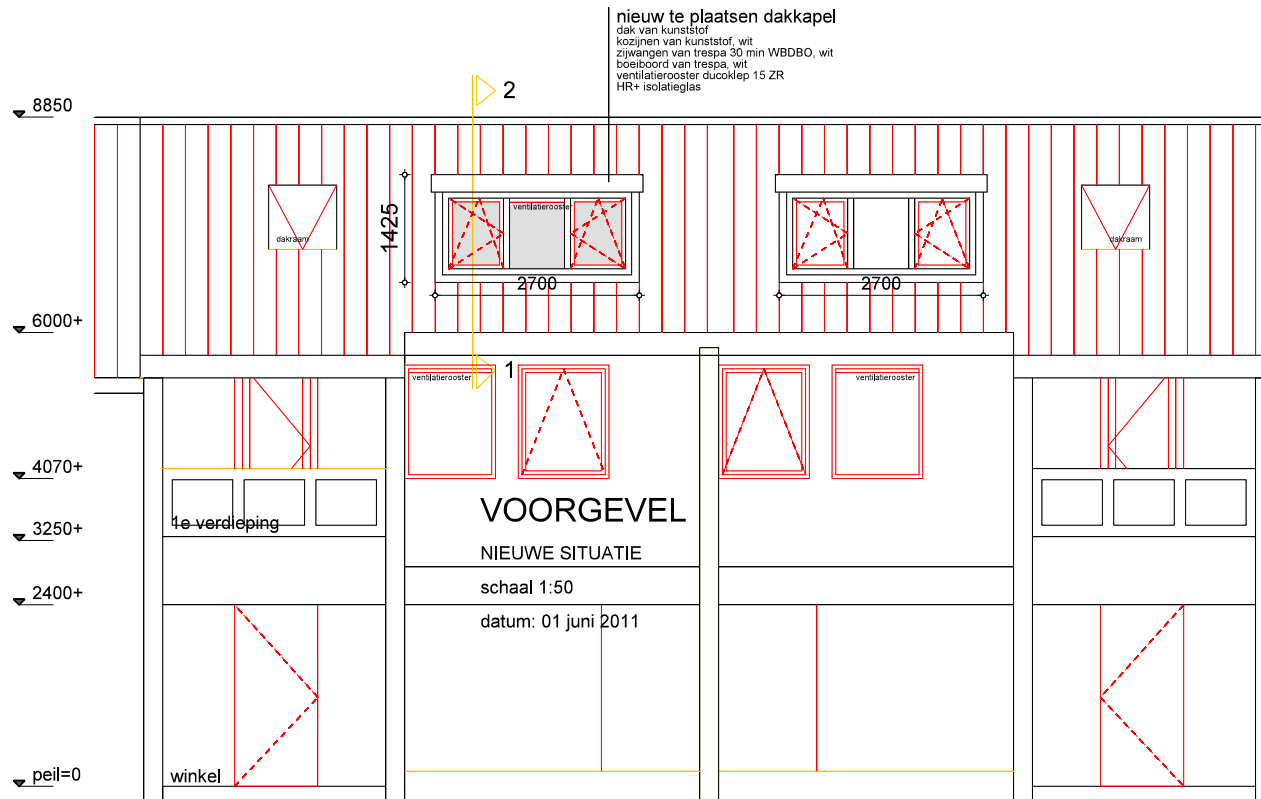

VOORGEVEL

NIEUWE SITUATIE

schaal 1:100

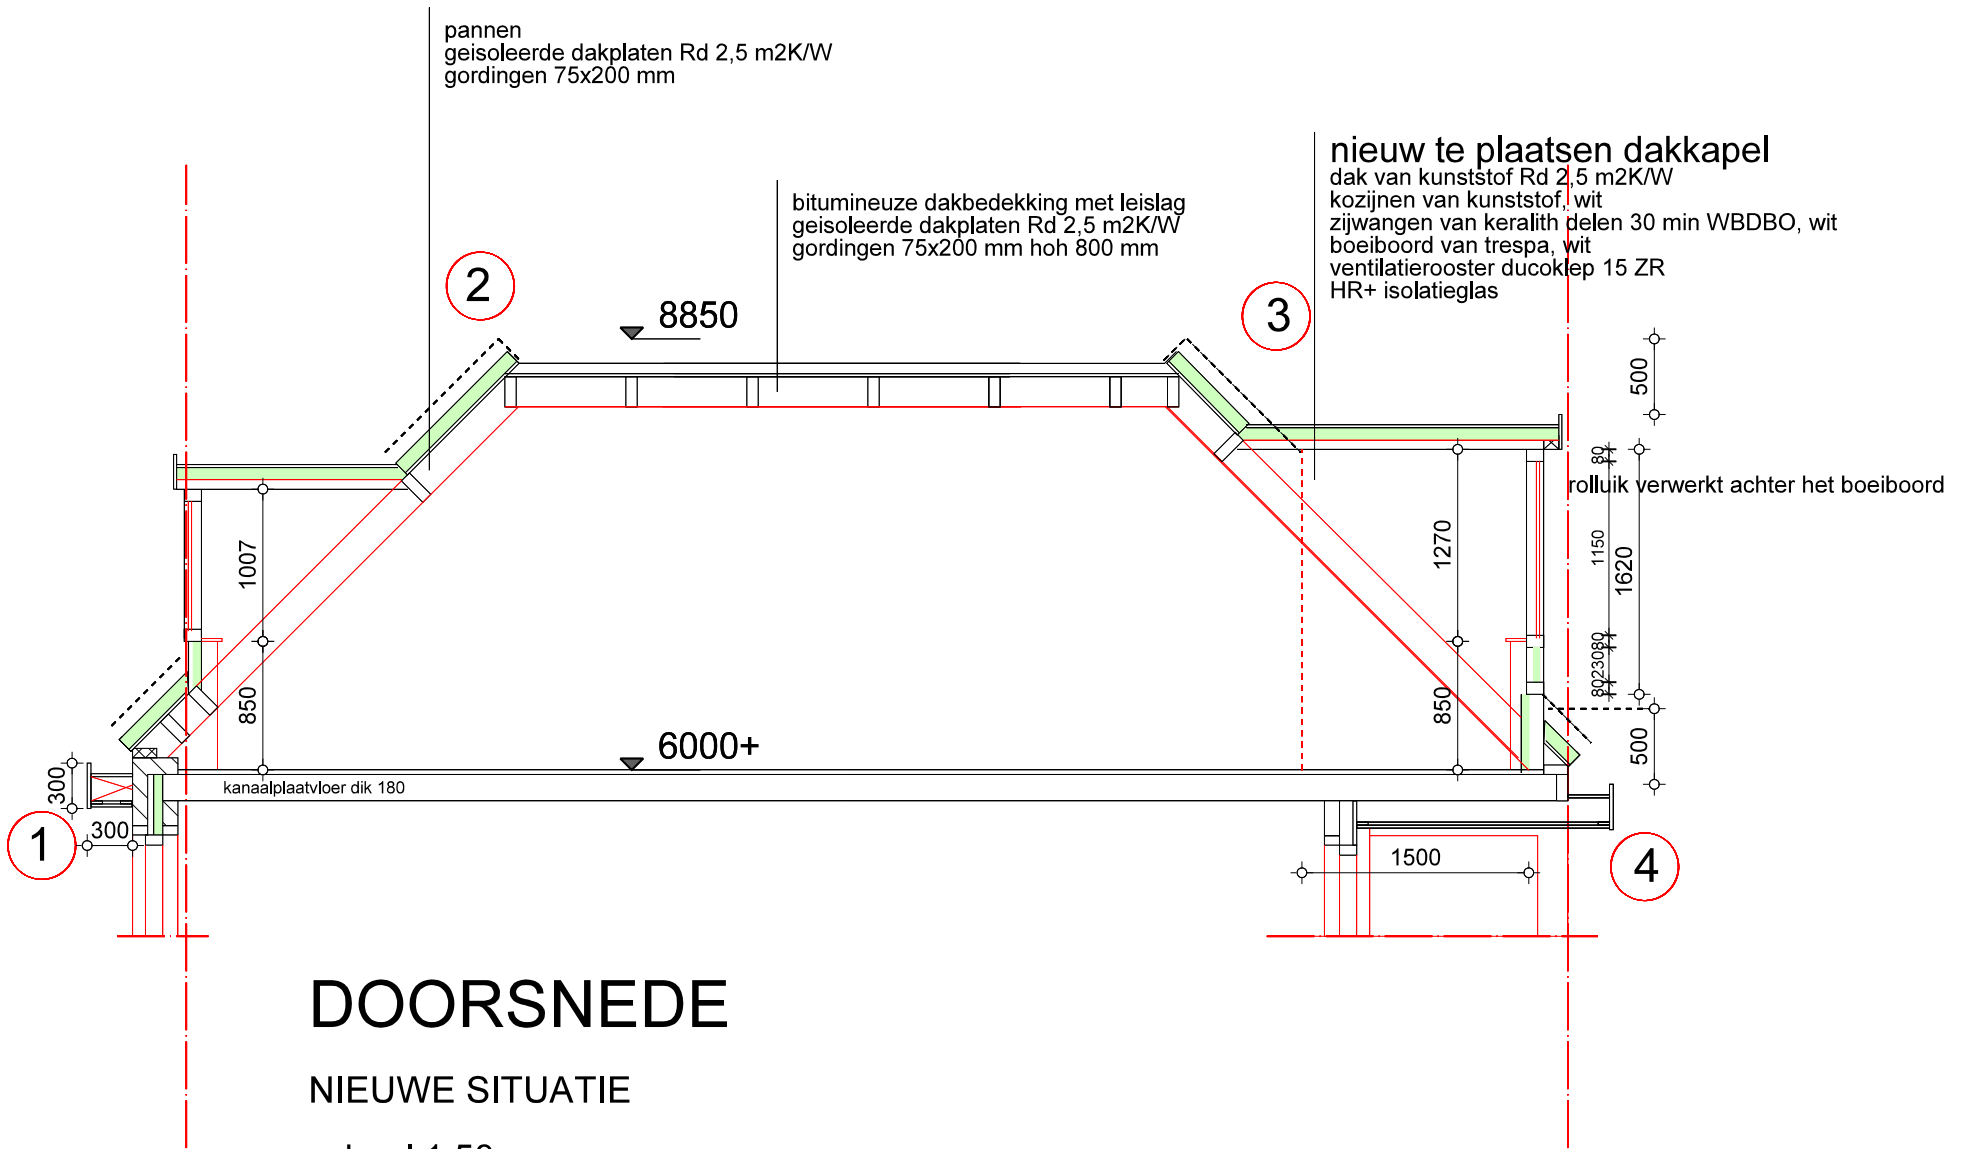

DOORSNEDE

NIEUWE SITUATIE

schaal 1:50